Wegesperrungen bei Baumaßnahmen

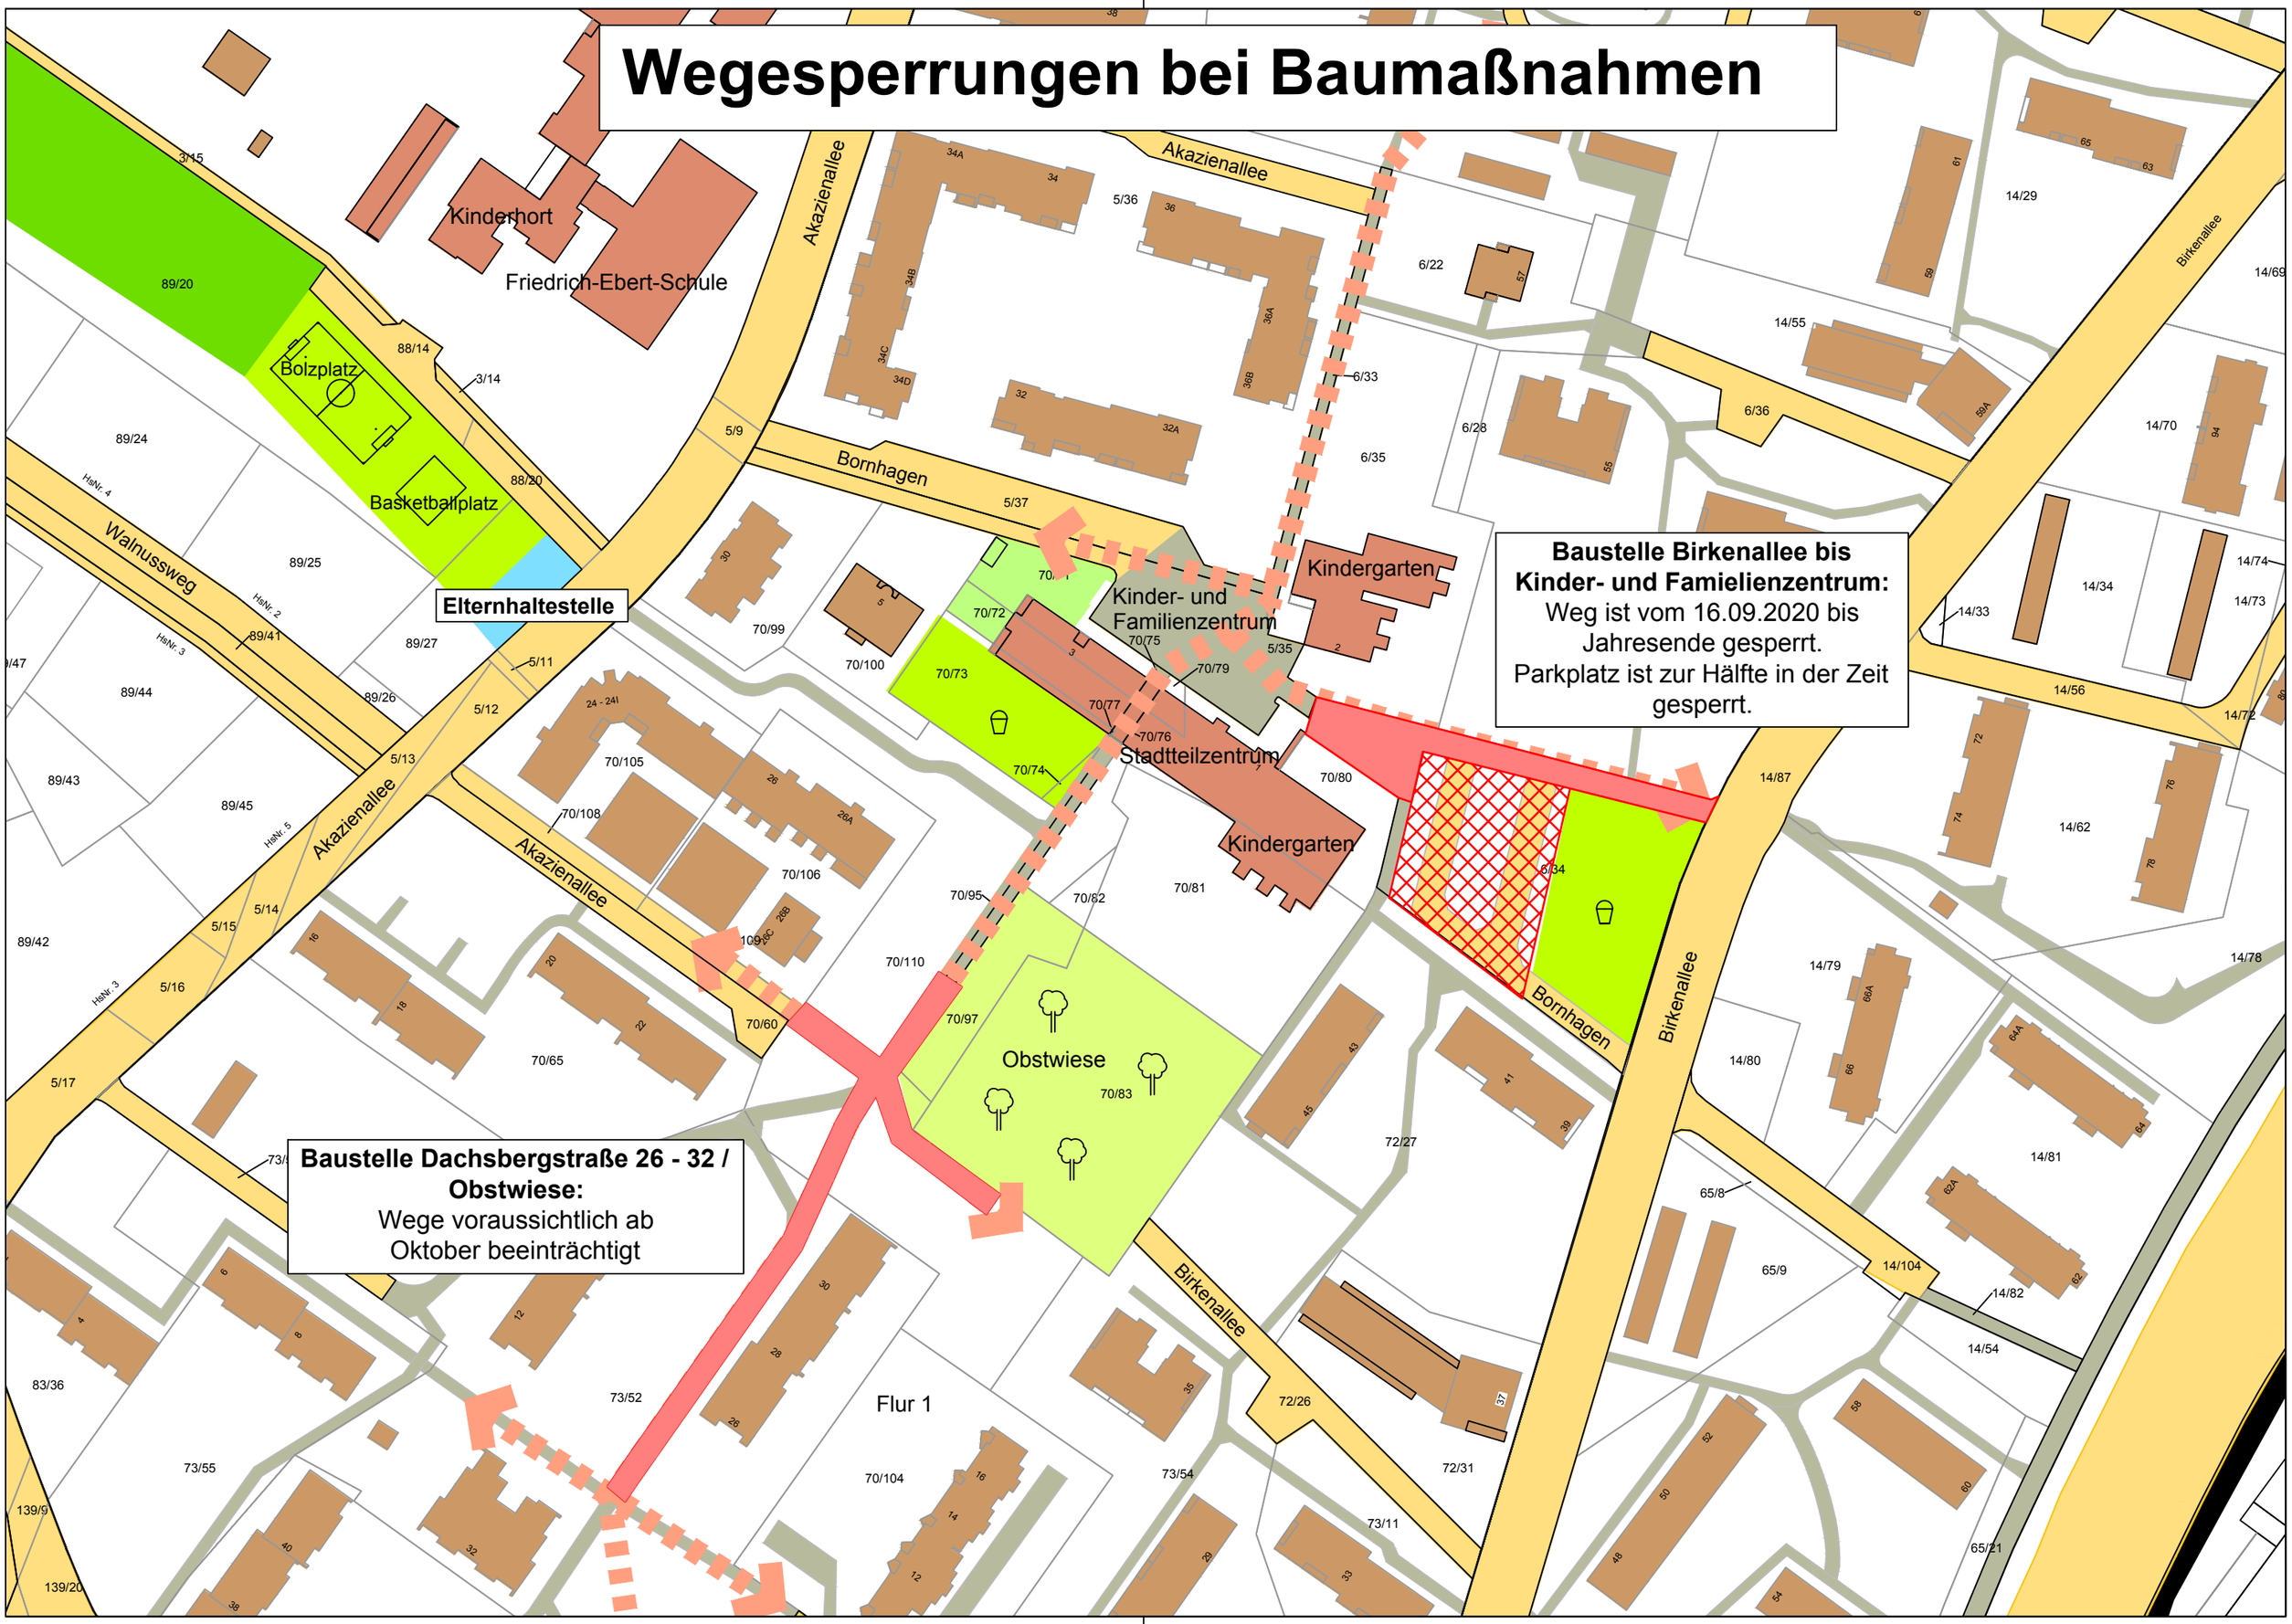

M:\Daten\6005\AutoCAD\BAUNATAL\1 Altenbauna\Freiraum\Soziale Stadt Förderprogramm\Wegeverbindungen\200910_LP Baustellen Wegesperrungen Umbau Magistrale.dwg